
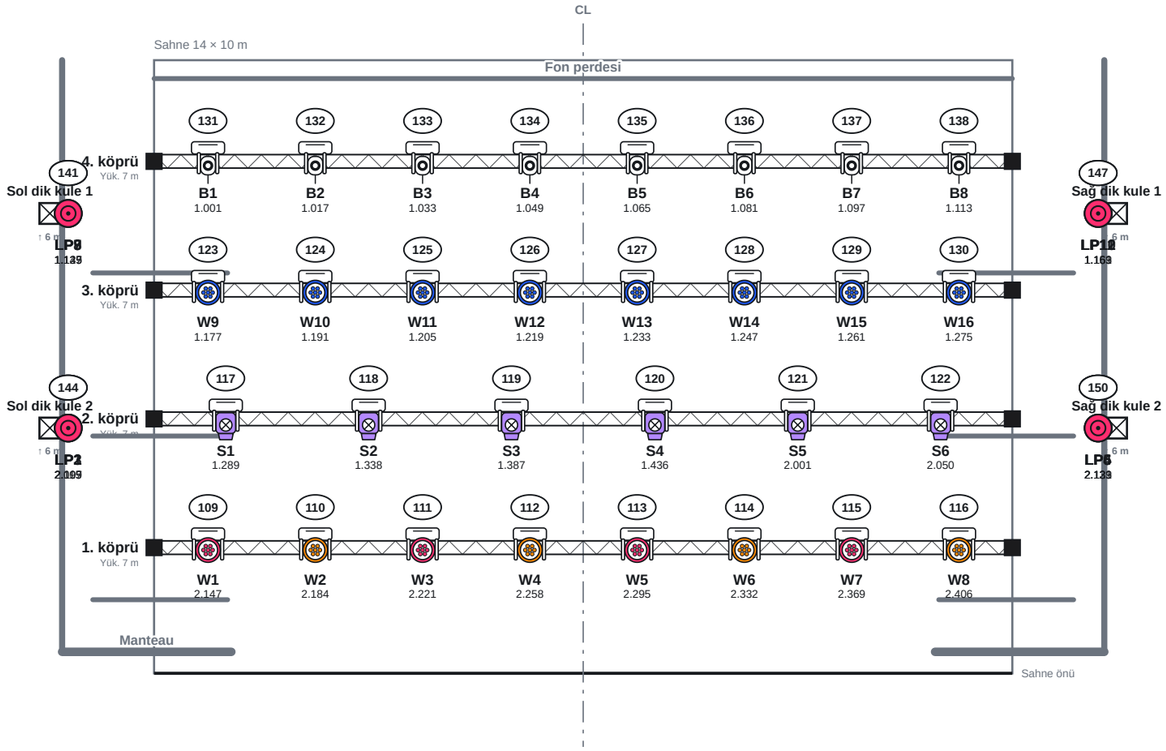


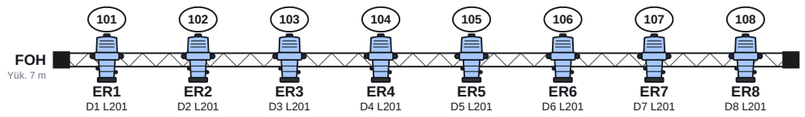

Seyirci

Bir Yaz Gecesi Rüyası

Büyük Sahne · Işık tasarımı: Gökhan Gülçebi · 04.11.2026 · Rev. B · teknik prova

0 — 10 m

Işık planı · Ölçek 1:100

LampOff ile hazırlandı

Malzeme listesi ve güç

	Cihaz	Kısaltma	Kontrol	Adet	Birim güç	Toplam güç
	Martin MAC Aura	W	DMX	**8**	600 W	4800 W
	Robe Robin 600 LEDWash	W	DMX	**8**	600 W	4800 W
	Robe Robin T1 Profile	S	DMX	**6**	700 W	4200 W
	Clay Paky Sharpy	B	DMX	**8**	400 W	3200 W
	LED PAR	LP	DMX	**12**	150 W	1800 W
	ETC Source Four 750W	ER	Dimmer	**8**	750 W	6000 W

Toplam 50 cihaz · Toplam güç 24,8 kW

Tek faz (230 V): yaklaşık 108 A · Üç faz (400 V, dengeli dağıtım): faz başına yaklaşık 36 A

Güç değerleri cihaz tipine göre yaklaşıktır; kesin değer için cihaz etiketine bak. Cihaz panelinden her cihazın gücünü girebilirsin.

LampOff ile hazırlandı

Köprü ölçüleri ve yükler

Köprü	Sahne önünden	Bir öncekine	Uzunluk	Yükseklik	Cihaz	Yük	Güç
FOH	-3,5 m	–	11,9 m	7 m	8	**≈ 69 kg**	6 kW
1. köprü	2,05 m	5,55 m	14 m	7 m	8	**≈ 165 kg**	4,8 kW
2. köprü	4,15 m	2,1 m	14 m	7 m	6	**≈ 148 kg**	4,2 kW
3. köprü	6,25 m	2,1 m	14 m	7 m	8	**≈ 165 kg**	4,8 kW
4. köprü	8,35 m	2,1 m	14 m	7 m	8	**≈ 141 kg**	3,2 kW

Toplam asılı yük ≈ 744 kg

Yük; cihaz ağırlığı ve kelepçe (cihaz başı ~0,6 kg) toplamıdır, kablo ve safety dahil değildir. Truss / boru taşıma kapasitesini üretici tablosundan kontrol et.

Kanal / patch listesi


Kanal	No	Cihaz	Konum	Adres	Kn	Filtre	Gobo	Not
101	ER1	ETC Source Four 750W	FOH	D1	1	L201		Ön genel
102	ER2	ETC Source Four 750W	FOH	D2	1	L201		Ön genel
103	ER3	ETC Source Four 750W	FOH	D3	1	L201		Ön genel
104	ER4	ETC Source Four 750W	FOH	D4	1	L201		Ön genel
105	ER5	ETC Source Four 750W	FOH	D5	1	L201		Ön genel
106	ER6	ETC Source Four 750W	FOH	D6	1	L201		Ön genel
107	ER7	ETC Source Four 750W	FOH	D7	1	L201		Ön genel
108	ER8	ETC Source Four 750W	FOH	D8	1	L201		Ön genel
109	W1	Robe Robin 600 LEDWash	1. köprü	2.147	37			Arka ışık
110	W2	Robe Robin 600 LEDWash	1. köprü	2.184	37			Arka ışık
111	W3	Robe Robin 600 LEDWash	1. köprü	2.221	37			Arka ışık
112	W4	Robe Robin 600 LEDWash	1. köprü	2.258	37			Arka ışık
113	W5	Robe Robin 600 LEDWash	1. köprü	2.295	37			Arka ışık
114	W6	Robe Robin 600 LEDWash	1. köprü	2.332	37			Arka ışık
115	W7	Robe Robin 600 LEDWash	1. köprü	2.369	37			Arka ışık
116	W8	Robe Robin 600 LEDWash	1. köprü	2.406	37			Arka ışık
117	S1	Robe Robin T1 Profile	2. köprü	1.289	49			Özel / gobo
118	S2	Robe Robin T1 Profile	2. köprü	1.338	49			Özel / gobo
119	S3	Robe Robin T1 Profile	2. köprü	1.387	49			Özel / gobo
120	S4	Robe Robin T1 Profile	2. köprü	1.436	49			Özel / gobo
121	S5	Robe Robin T1 Profile	2. köprü	2.001	49			Özel / gobo
122	S6	Robe Robin T1 Profile	2. köprü	2.050	49			Özel / gobo
123	W9	Martin MAC Aura	3. köprü	1.177	14			Arka ışık
124	W10	Martin MAC Aura	3. köprü	1.191	14			Arka ışık
125	W11	Martin MAC Aura	3. köprü	1.205	14			Arka ışık
126	W12	Martin MAC Aura	3. köprü	1.219	14			Arka ışık
127	W13	Martin MAC Aura	3. köprü	1.233	14			Arka ışık
128	W14	Martin MAC Aura	3. köprü	1.247	14			Arka ışık
129	W15	Martin MAC Aura	3. köprü	1.261	14			Arka ışık
130	W16	Martin MAC Aura	3. köprü	1.275	14			Arka ışık
131	B1	Clay Paky Sharpy	4. köprü	1.001	16			
132	B2	Clay Paky Sharpy	4. köprü	1.017	16			
133	B3	Clay Paky Sharpy	4. köprü	1.033	16			

LampOff ile hazırlandı

Kanal / patch listesi (devam)

Kanal	No	Cihaz	Konum	Adres	Kn	Filtre	Gobo	Not
134	B4	Clay Paky Sharpy	4. köprü	1.049	16			
135	B5	Clay Paky Sharpy	4. köprü	1.065	16			
136	B6	Clay Paky Sharpy	4. köprü	1.081	16			
137	B7	Clay Paky Sharpy	4. köprü	1.097	16			
138	B8	Clay Paky Sharpy	4. köprü	1.113	16			
139	LP7	LED PAR	Sol dik kule 1	1.129				
140	LP8	LED PAR	Sol dik kule 1	1.137				
141	LP9	LED PAR	Sol dik kule 1	1.145				
142	LP1	LED PAR	Sol dik kule 2	2.099				
143	LP2	LED PAR	Sol dik kule 2	2.107				
144	LP3	LED PAR	Sol dik kule 2	2.115				
145	LP10	LED PAR	Sağ dik kule 1	1.153				
146	LP11	LED PAR	Sağ dik kule 1	1.161				
147	LP12	LED PAR	Sağ dik kule 1	1.169				
148	LP4	LED PAR	Sağ dik kule 2	2.123				
149	LP5	LED PAR	Sağ dik kule 2	2.131				
150	LP6	LED PAR	Sağ dik kule 2	2.139				

LampOff ile hazırlandı

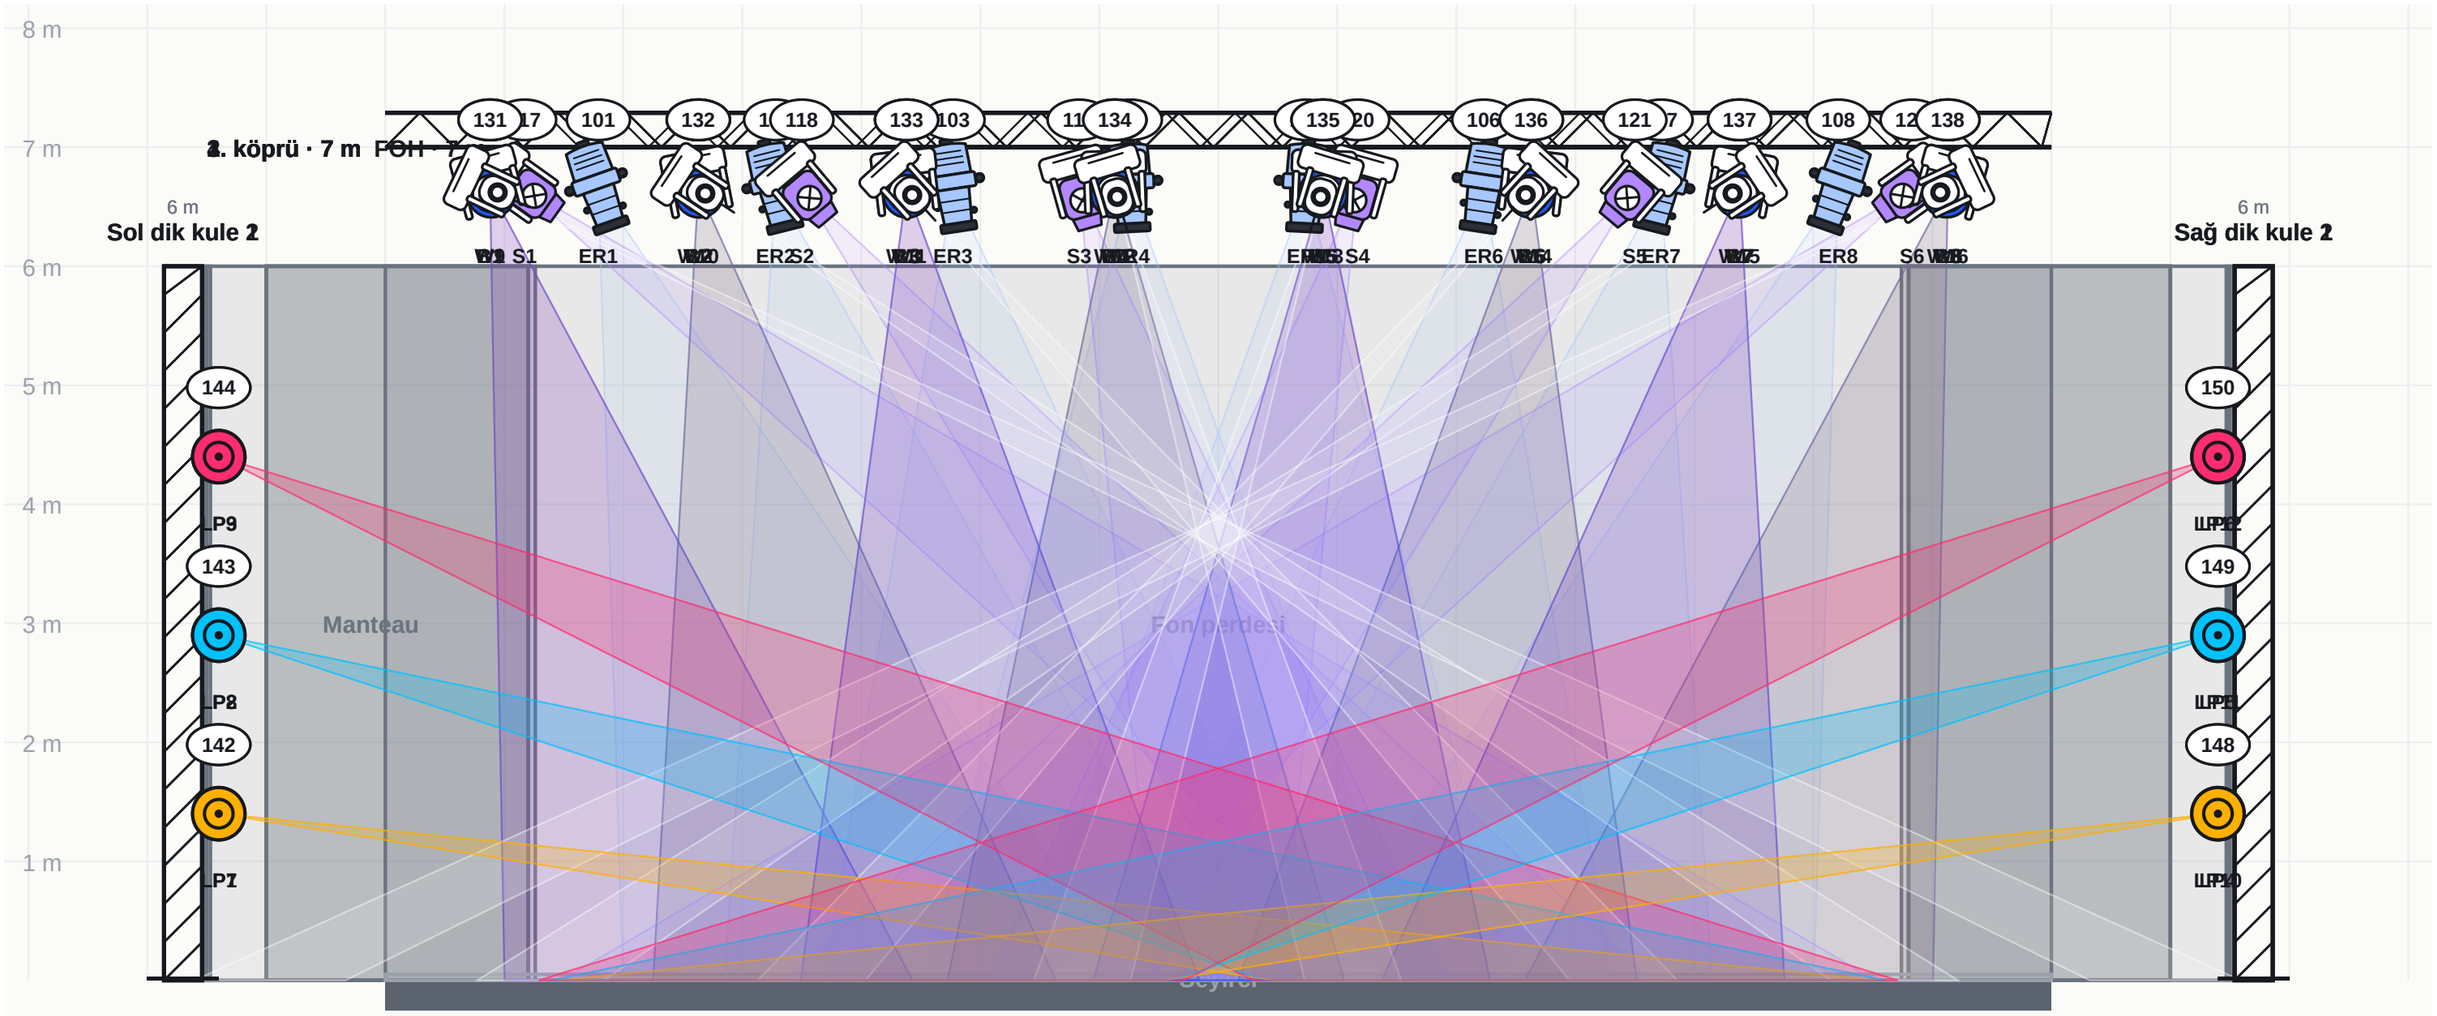


Sahne 14 m

Bir Yaz Gecesi Rüyası

Büyük Sahne · Işık tasarımı: Gökhan Gülçebi · 04.11.2026 · Rev. B · teknik prova

Önden görünüş (seyirciden)

LampOff ile hazırlandı

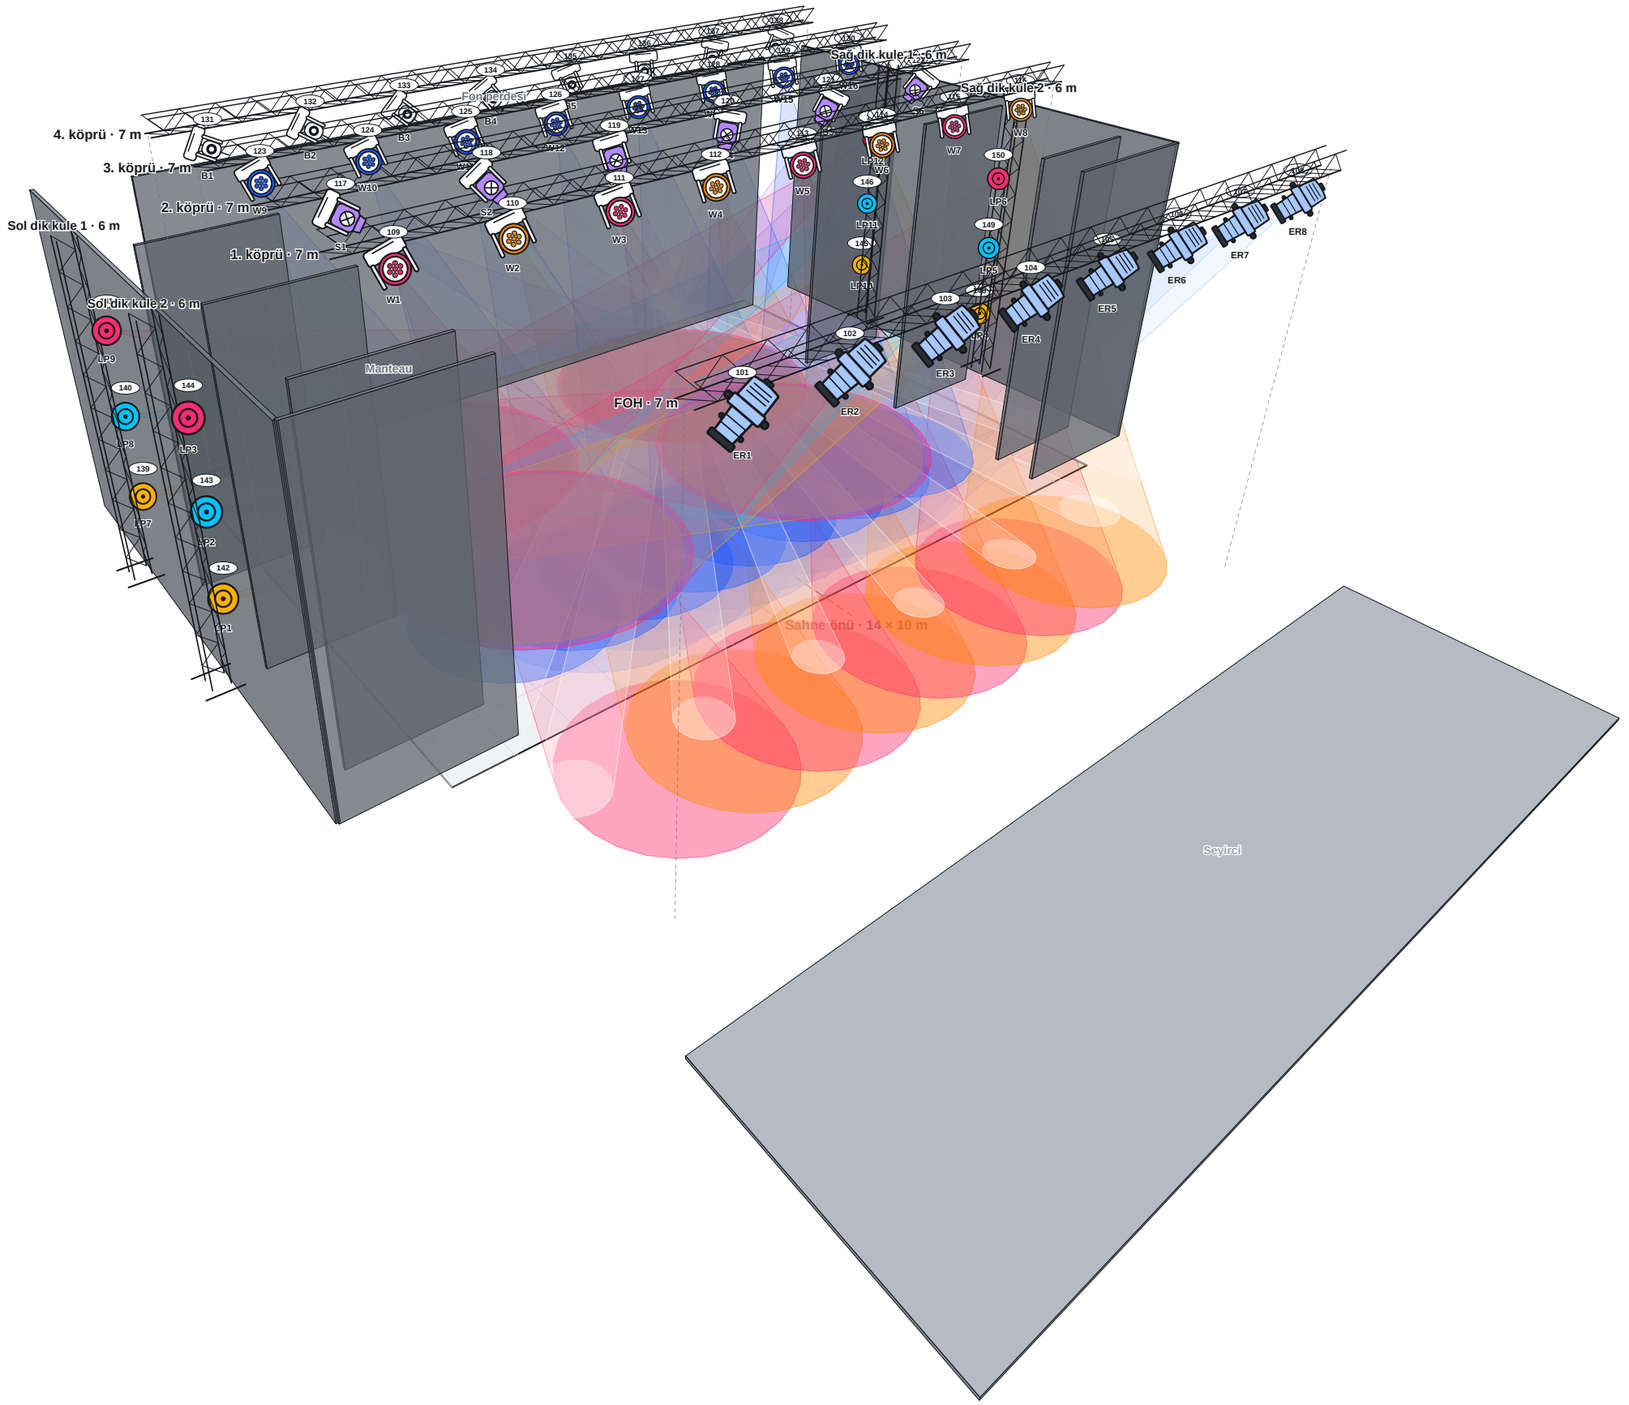
4. köprü · 7 m
3. köprü · 7 m
2. köprü · 7 m
1. köprü · 7 m
Sol dik kule 1 · 6 m
Sol dik kule 2 · 6 m
Sağ dik kule 1 · 6 m
Sağ dikkule 2 · 6 m
Manteau
FOH · 7 m
Sahne önü · 14 × 10 m
Seyirci
B1
B2
B3
B4
B5
S1
S2
W1
W2
W3
W4
W5
W6
W7
W8
W9
W10
W11
W12
W13
W14
W15
W16
LP1
LP2
LP3
LP4
LP5
LP6
LP7
LP8
LP9
LP10
LP11
ER1
ER2
ER3
ER4
ER5
ER6
ER7
ER8

Konum listesi (instrument schedule)

Konum	No	Cihaz	Amaç	Kanal	Adres	Filtre	Gobo / aksesuar	Atış	Ø
FOH	ER1	ETC Source Four 750W	Ön genel	**101**	D1	L201		9,3 m	4,3 m
FOH	ER2	ETC Source Four 750W	Ön genel	**102**	D2	L201		9,1 m	4,2 m
FOH	ER3	ETC Source Four 750W	Ön genel	**103**	D3	L201		9 m	4,2 m
FOH	ER4	ETC Source Four 750W	Ön genel	**104**	D4	L201		9 m	4,1 m
FOH	ER5	ETC Source Four 750W	Ön genel	**105**	D5	L201		9 m	4,1 m
FOH	ER6	ETC Source Four 750W	Ön genel	**106**	D6	L201		9 m	4,2 m
FOH	ER7	ETC Source Four 750W	Ön genel	**107**	D7	L201		9,1 m	4,2 m
FOH	ER8	ETC Source Four 750W	Ön genel	**108**	D8	L201		9,3 m	4,3 m
1. köprü	W1	Robe Robin 600 LEDWash	Arka ışık	**109**	2.147			7,7 m	3,4 m
1. köprü	W2	Robe Robin 600 LEDWash	Arka ışık	**110**	2.184			7,6 m	3,4 m
1. köprü	W3	Robe Robin 600 LEDWash	Arka ışık	**111**	2.221			7,6 m	3,4 m
1. köprü	W4	Robe Robin 600 LEDWash	Arka ışık	**112**	2.258			7,5 m	3,3 m
1. köprü	W5	Robe Robin 600 LEDWash	Arka ışık	**113**	2.295			7,5 m	3,3 m
1. köprü	W6	Robe Robin 600 LEDWash	Arka ışık	**114**	2.332			7,6 m	3,4 m
1. köprü	W7	Robe Robin 600 LEDWash	Arka ışık	**115**	2.369			7,6 m	3,4 m
1. köprü	W8	Robe Robin 600 LEDWash	Arka ışık	**116**	2.406			7,7 m	3,4 m
2. köprü	S1	Robe Robin T1 Profile	Özel / gobo	**117**	1.289			11,5 m	4 m
2. köprü	S2	Robe Robin T1 Profile	Özel / gobo	**118**	1.338			8,7 m	3,1 m
2. köprü	S3	Robe Robin T1 Profile	Özel / gobo	**119**	1.387			6,9 m	2,4 m
2. köprü	S4	Robe Robin T1 Profile	Özel / gobo	**120**	1.436			6,9 m	2,4 m
2. köprü	S5	Robe Robin T1 Profile	Özel / gobo	**121**	2.001			8,7 m	3,1 m
2. köprü	S6	Robe Robin T1 Profile	Özel / gobo	**122**	2.050			11,5 m	4 m
3. köprü	W9	Martin MAC Aura	Arka ışık	**123**	1.177			7,7 m	3,4 m
3. köprü	W10	Martin MAC Aura	Arka ışık	**124**	1.191			7,6 m	3,4 m
3. köprü	W11	Martin MAC Aura	Arka ışık	**125**	1.205			7,6 m	3,4 m
3. köprü	W12	Martin MAC Aura	Arka ışık	**126**	1.219			7,5 m	3,3 m
3. köprü	W13	Martin MAC Aura	Arka ışık	**127**	1.233			7,5 m	3,3 m
3. köprü	W14	Martin MAC Aura	Arka ışık	**128**	1.247			7,6 m	3,4 m
3. köprü	W15	Martin MAC Aura	Arka ışık	**129**	1.261			7,6 m	3,4 m
3. köprü	W16	Martin MAC Aura	Arka ışık	**130**	1.275			7,7 m	3,4 m
4. köprü	B1	Clay Paky Sharpy		**131**	1.001			18,2 m	1,3 m
4. köprü	B2	Clay Paky Sharpy		**132**	1.017			15,3 m	1,1 m

LampOff ile hazırlandı

Konum listesi (instrument schedule) (devam)

Konum	No	Cihaz	Amaç	Kanal	Adres	Filtre	Gobo / aksesuar	Atış	Ø
4. köprü	B3	Clay Paky Sharpy		**133**	1.033			13 m	0,9 m
4. köprü	B4	Clay Paky Sharpy		**134**	1.049			11,6 m	0,8 m
4. köprü	B5	Clay Paky Sharpy		**135**	1.065			11,7 m	0,8 m
4. köprü	B6	Clay Paky Sharpy		**136**	1.081			13 m	0,9 m
4. köprü	B7	Clay Paky Sharpy		**137**	1.097			15,3 m	1,1 m
4. köprü	B8	Clay Paky Sharpy		**138**	1.113			18,2 m	1,3 m
Sol dik kule 2	LP1	LED PAR		**142**	2.099			11,5 m	5,1 m
Sol dik kule 2	LP2	LED PAR		**143**	2.107			11,8 m	5,2 m
Sol dik kule 2	LP3	LED PAR		**144**	2.115			12,2 m	5,4 m
Sağ dik kule 2	LP4	LED PAR		**148**	2.123			11,5 m	5,1 m
Sağ dik kule 2	LP5	LED PAR		**149**	2.131			11,8 m	5,2 m
Sağ dik kule 2	LP6	LED PAR		**150**	2.139			12,2 m	5,4 m
Sol dik kule 1	LP7	LED PAR		**139**	1.129			11,5 m	5,1 m
Sol dik kule 1	LP8	LED PAR		**140**	1.137			11,8 m	5,2 m
Sol dik kule 1	LP9	LED PAR		**141**	1.145			12,2 m	5,4 m
Sağ dik kule 1	LP10	LED PAR		**145**	1.153			11,5 m	5,1 m
Sağ dik kule 1	LP11	LED PAR		**146**	1.161			11,8 m	5,2 m
Sağ dik kule 1	LP12	LED PAR		**147**	1.169			12,2 m	5,4 m

Atış: lensten odak noktasına mesafe. Ø: odak noktasında huzme çapı. Değerler plan ve köprü yüksekliklerine göre hesaplanır.

Magic sheet

Seyirciden bakış · kanallar sahnedeki yerine göre · renk = filtre

FOH

- 101 — Ön genel
- 102 — Ön genel
- 103 — Ön genel
- 104 — Ön genel
- 105 — Ön genel
- 106 — Ön genel
- 107 — Ön genel
- 108 — Ön genel

1. köprü

- 109 — Arka ışık
- 110 — Arka ışık
- 111 — Arka ışık
- 112 — Arka ışık
- 113 — Arka ışık
- 114 — Arka ışık
- 115 — Arka ışık
- 116 — Arka ışık

2. köprü

- 117 — Özel / go…
- 118 — Özel / go…
- 119 — Özel / go…
- 120 — Özel / go…
- 121 — Özel / go…
- 122 — Özel / go…

3. köprü

- 123 — Arka ışık
- 124 — Arka ışık
- 125 — Arka ışık
- 126 — Arka ışık
- 127 — Arka ışık
- 128 — Arka ışık
- 129 — Arka ışık
- 130 — Arka ışık

4. köprü

- 131
- 132
- 133
- 134
- 135
- 136
- 137
- 138

Sol dik kule 2

- 142
- 143
- 144

Sağ dik kule 2

- 148
- 149
- 150

Sol dik kule 1

- 139
- 140
- 141

Sağ dik kule 1

- 145
- 146
- 147

Filtre kesim listesi

	Kod	Filtre adı	Cihaz	Adet
	L201	Full C.T. Blue	Profil	**8**

Kesim ölçüsünü cihazların filtre çerçevesine göre kontrol et. Toplam 8 kesim.

LampOff ile hazırlandı